

**Limites**


- Lot cadastré
- Parc national d'Opémican

**PRÉLIMINAIRE**

Sources :  
 BDTA, 1/250 000, MRN Québec, 2002  
 SDA, 1/20 000, MRNF Québec, avril 2012  
 Réseau routier, Adresse Québec réseau+, MERN Québec, juin 2020  
 World Topo Base © ESRI  
 Infrastructures projetées, CIMA+, 2024

Réalisé par : Maxime Châteauneuf  
 Vérifié par : Patrice Dion, Ing.

Note : Aucun relevé d'arpentage n'a été réalisé

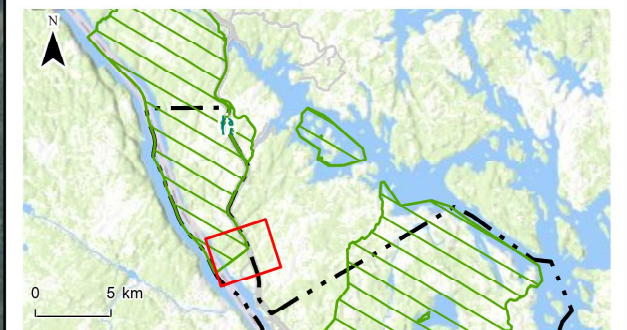

**PROJET DE CONSTRUCTION DE LA CENTRALE ONIMIKI NORD**


**CARTE 1 - INFRASTRUCTURES PROJETÉES**



Novembre 2024

MTM, fuseau 10, NAD83 (SCRS) HS00328



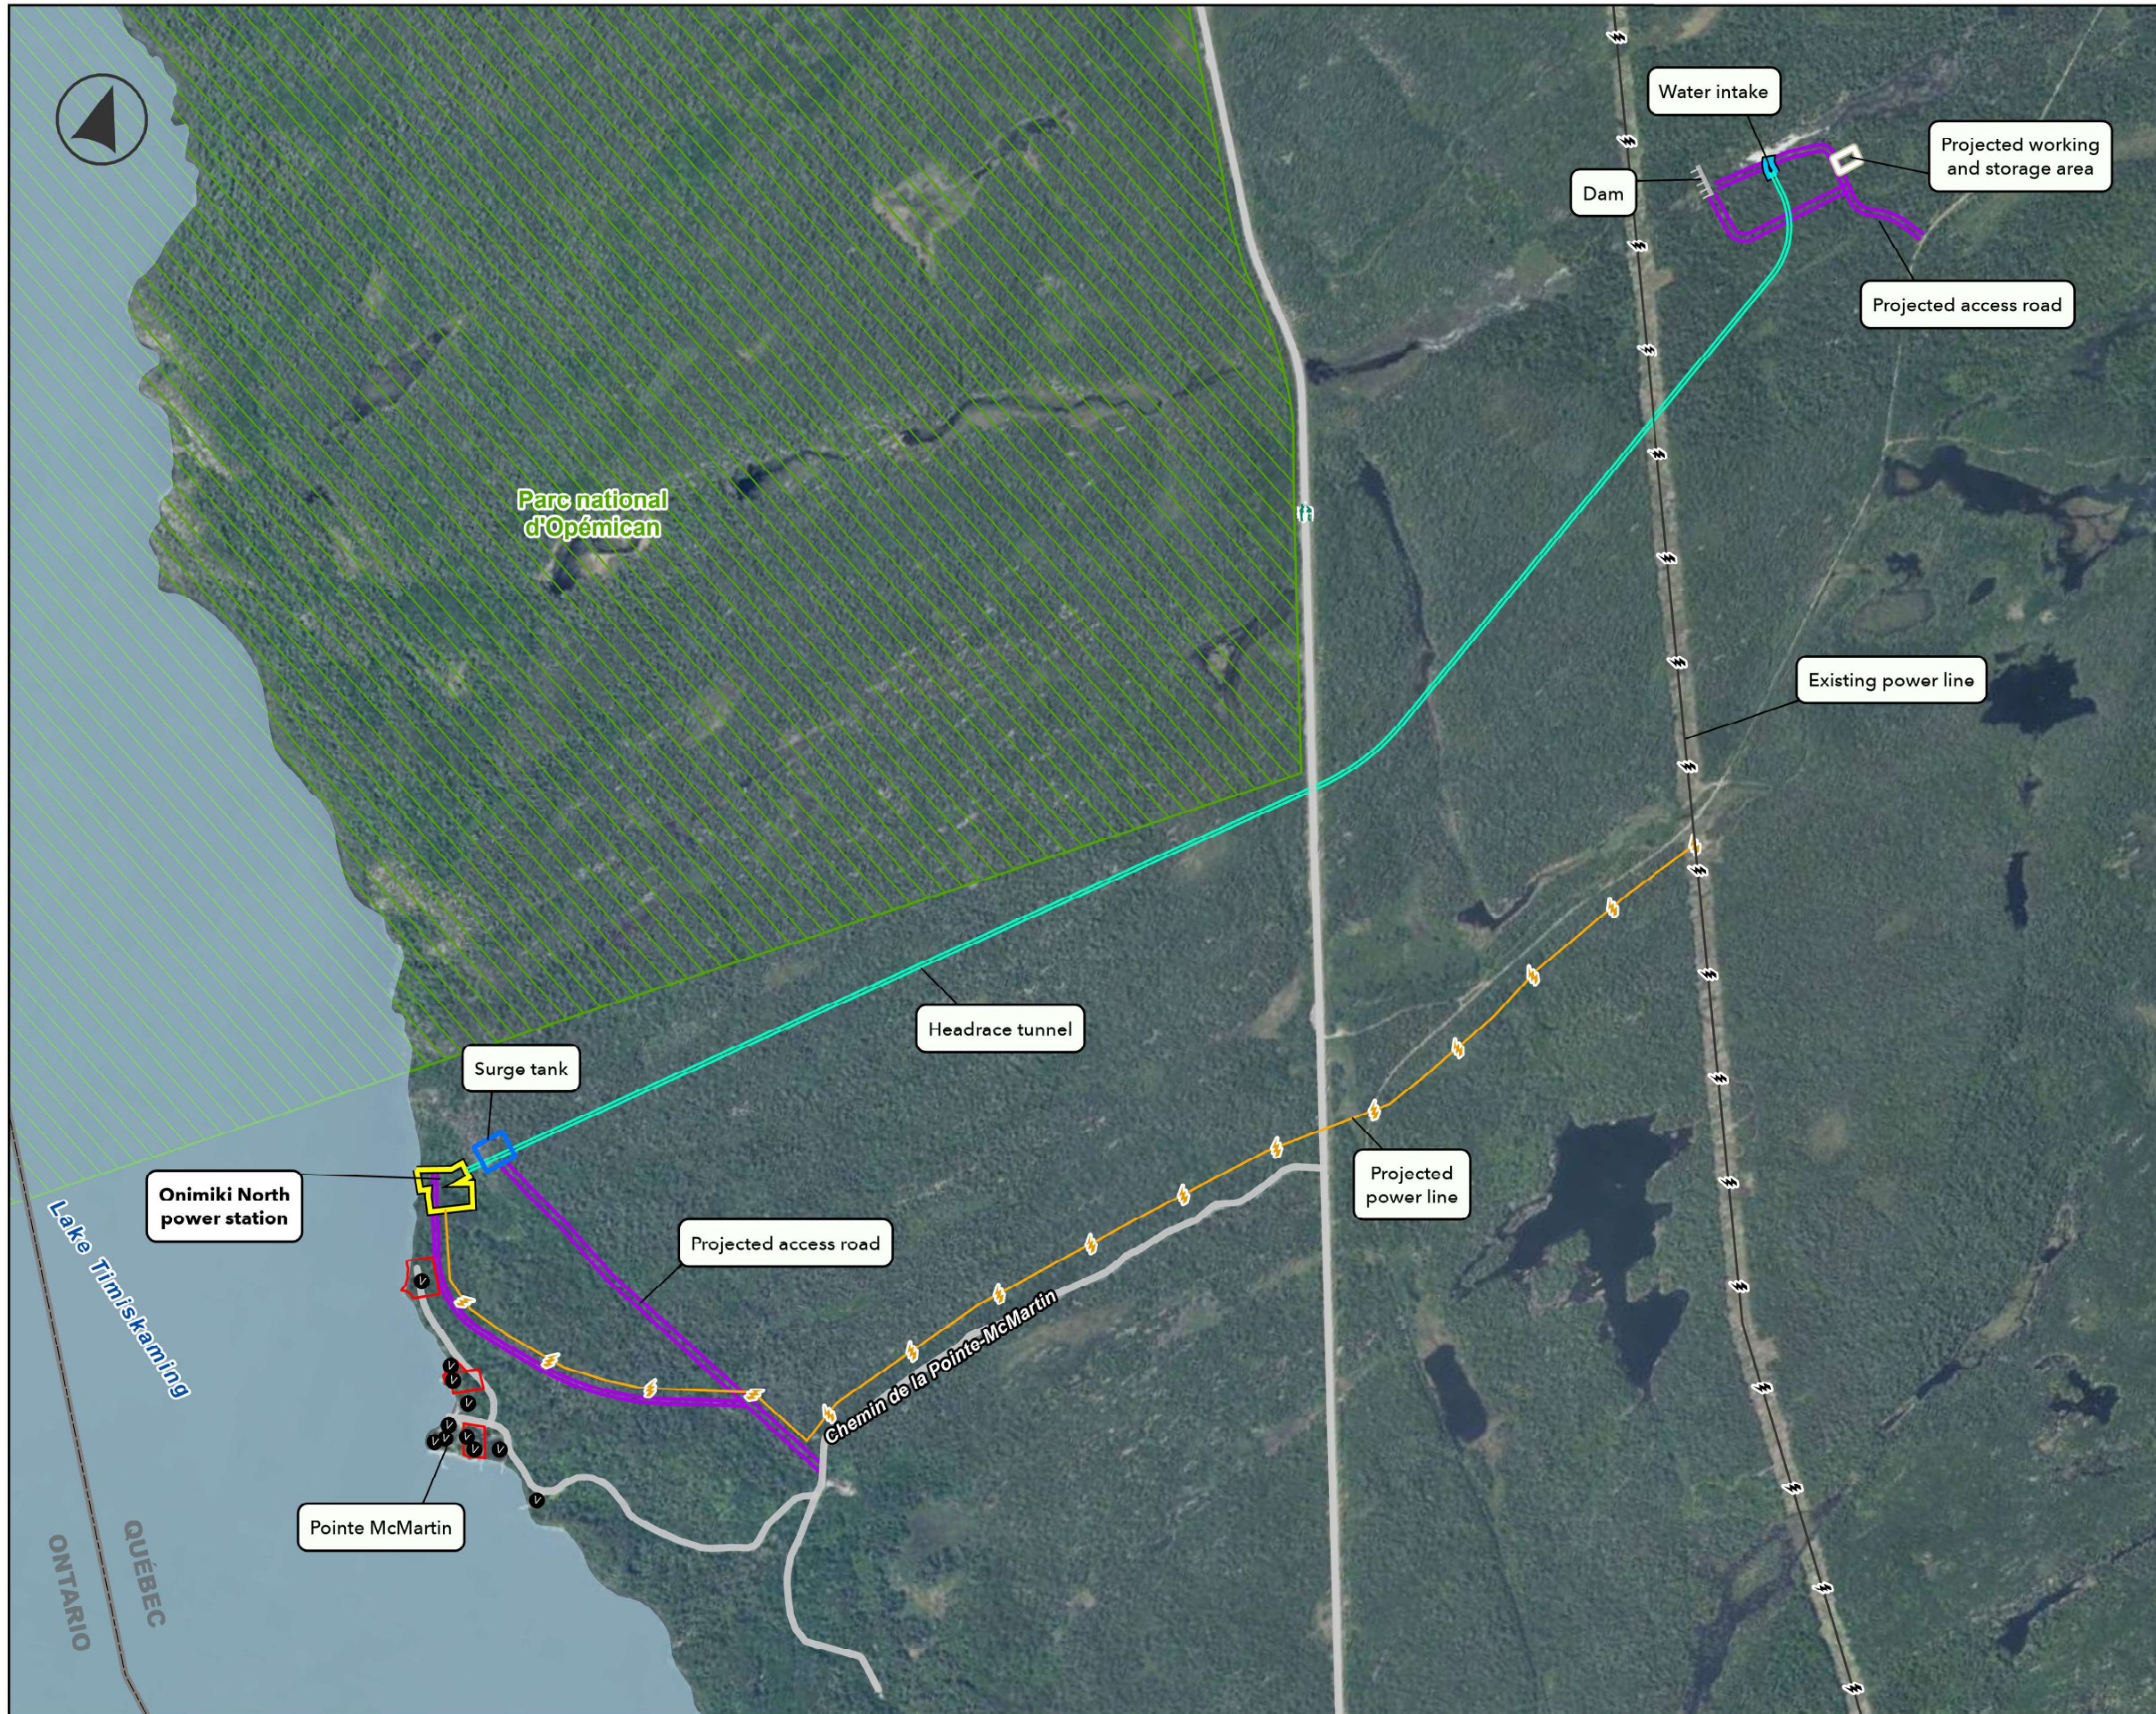

**Limits**


- Cadastral lot
- Parc national d'Opémican

**PRELIMINARY**

Sources :  
 BDTA, 1/250 000, MRN Québec, 2002  
 SDA, 1/20 000, MRNF Québec, avril 2012  
 Réseau routier, Adresse Québec réseau+, MERN Québec, juin 2020  
 World Topo Base © ESRI  
 Projected infrastructures, CIMA+, 2024

Prepared by : Marie-Ève Lajeunesse  
 Verified by : Patrice Dion, Ing.

Note: No land survey report was carried out.

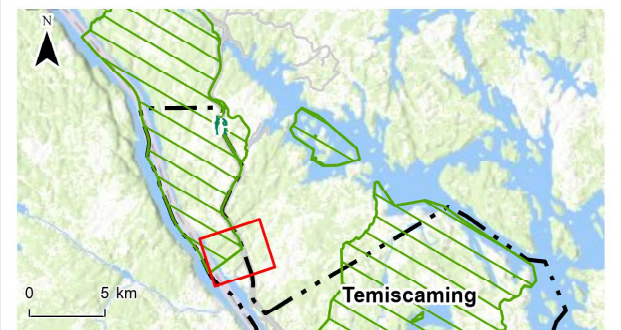

**ONIMIKI NORTH POWER PLANT  
 CONSTRUCTION PROJECT**

**MAP 1 - PROJECTED INFRASTRUCTURES**

0 125 250 m  
 MTM, zone 10, NAD83 (SCRS) HS00328

November 2024

