

Limites


- Lot cadastré
- Parc national d'Opémican

PRÉLIMINAIRE

Sources :
 BDTA, 1/250 000, MRN Québec, 2002
 SDA, 1/20 000, MRNF Québec, avril 2012
 Réseau routier, Adresse Québec réseau+, MERN Québec, juin 2020
 World Topo Base © ESRI
 Infrastructures projetées, CIMA+, 2024

Réalisé par : Maxime Châteauneuf
 Vérifié par : Patrice Dion, ing.

Note : Aucun relevé d'arpentage n'a été réalisé

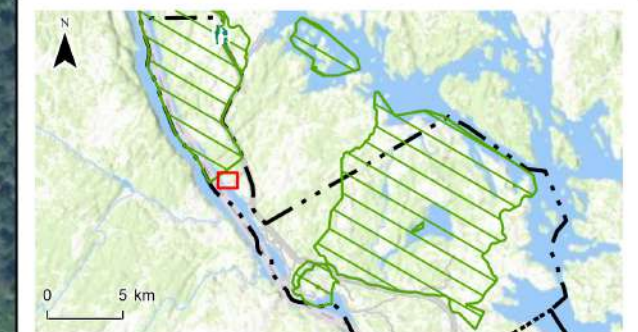

PROJET DE CONSTRUCTION DE LA CENTRALE ONIMIKI NORD


CARTE 2 - INFRASTRUCTURES PROJETÉES

0 40 80 m
 MTM, fuseau 10, NAD83 (SCRS)

Novembre 2024

HS00328



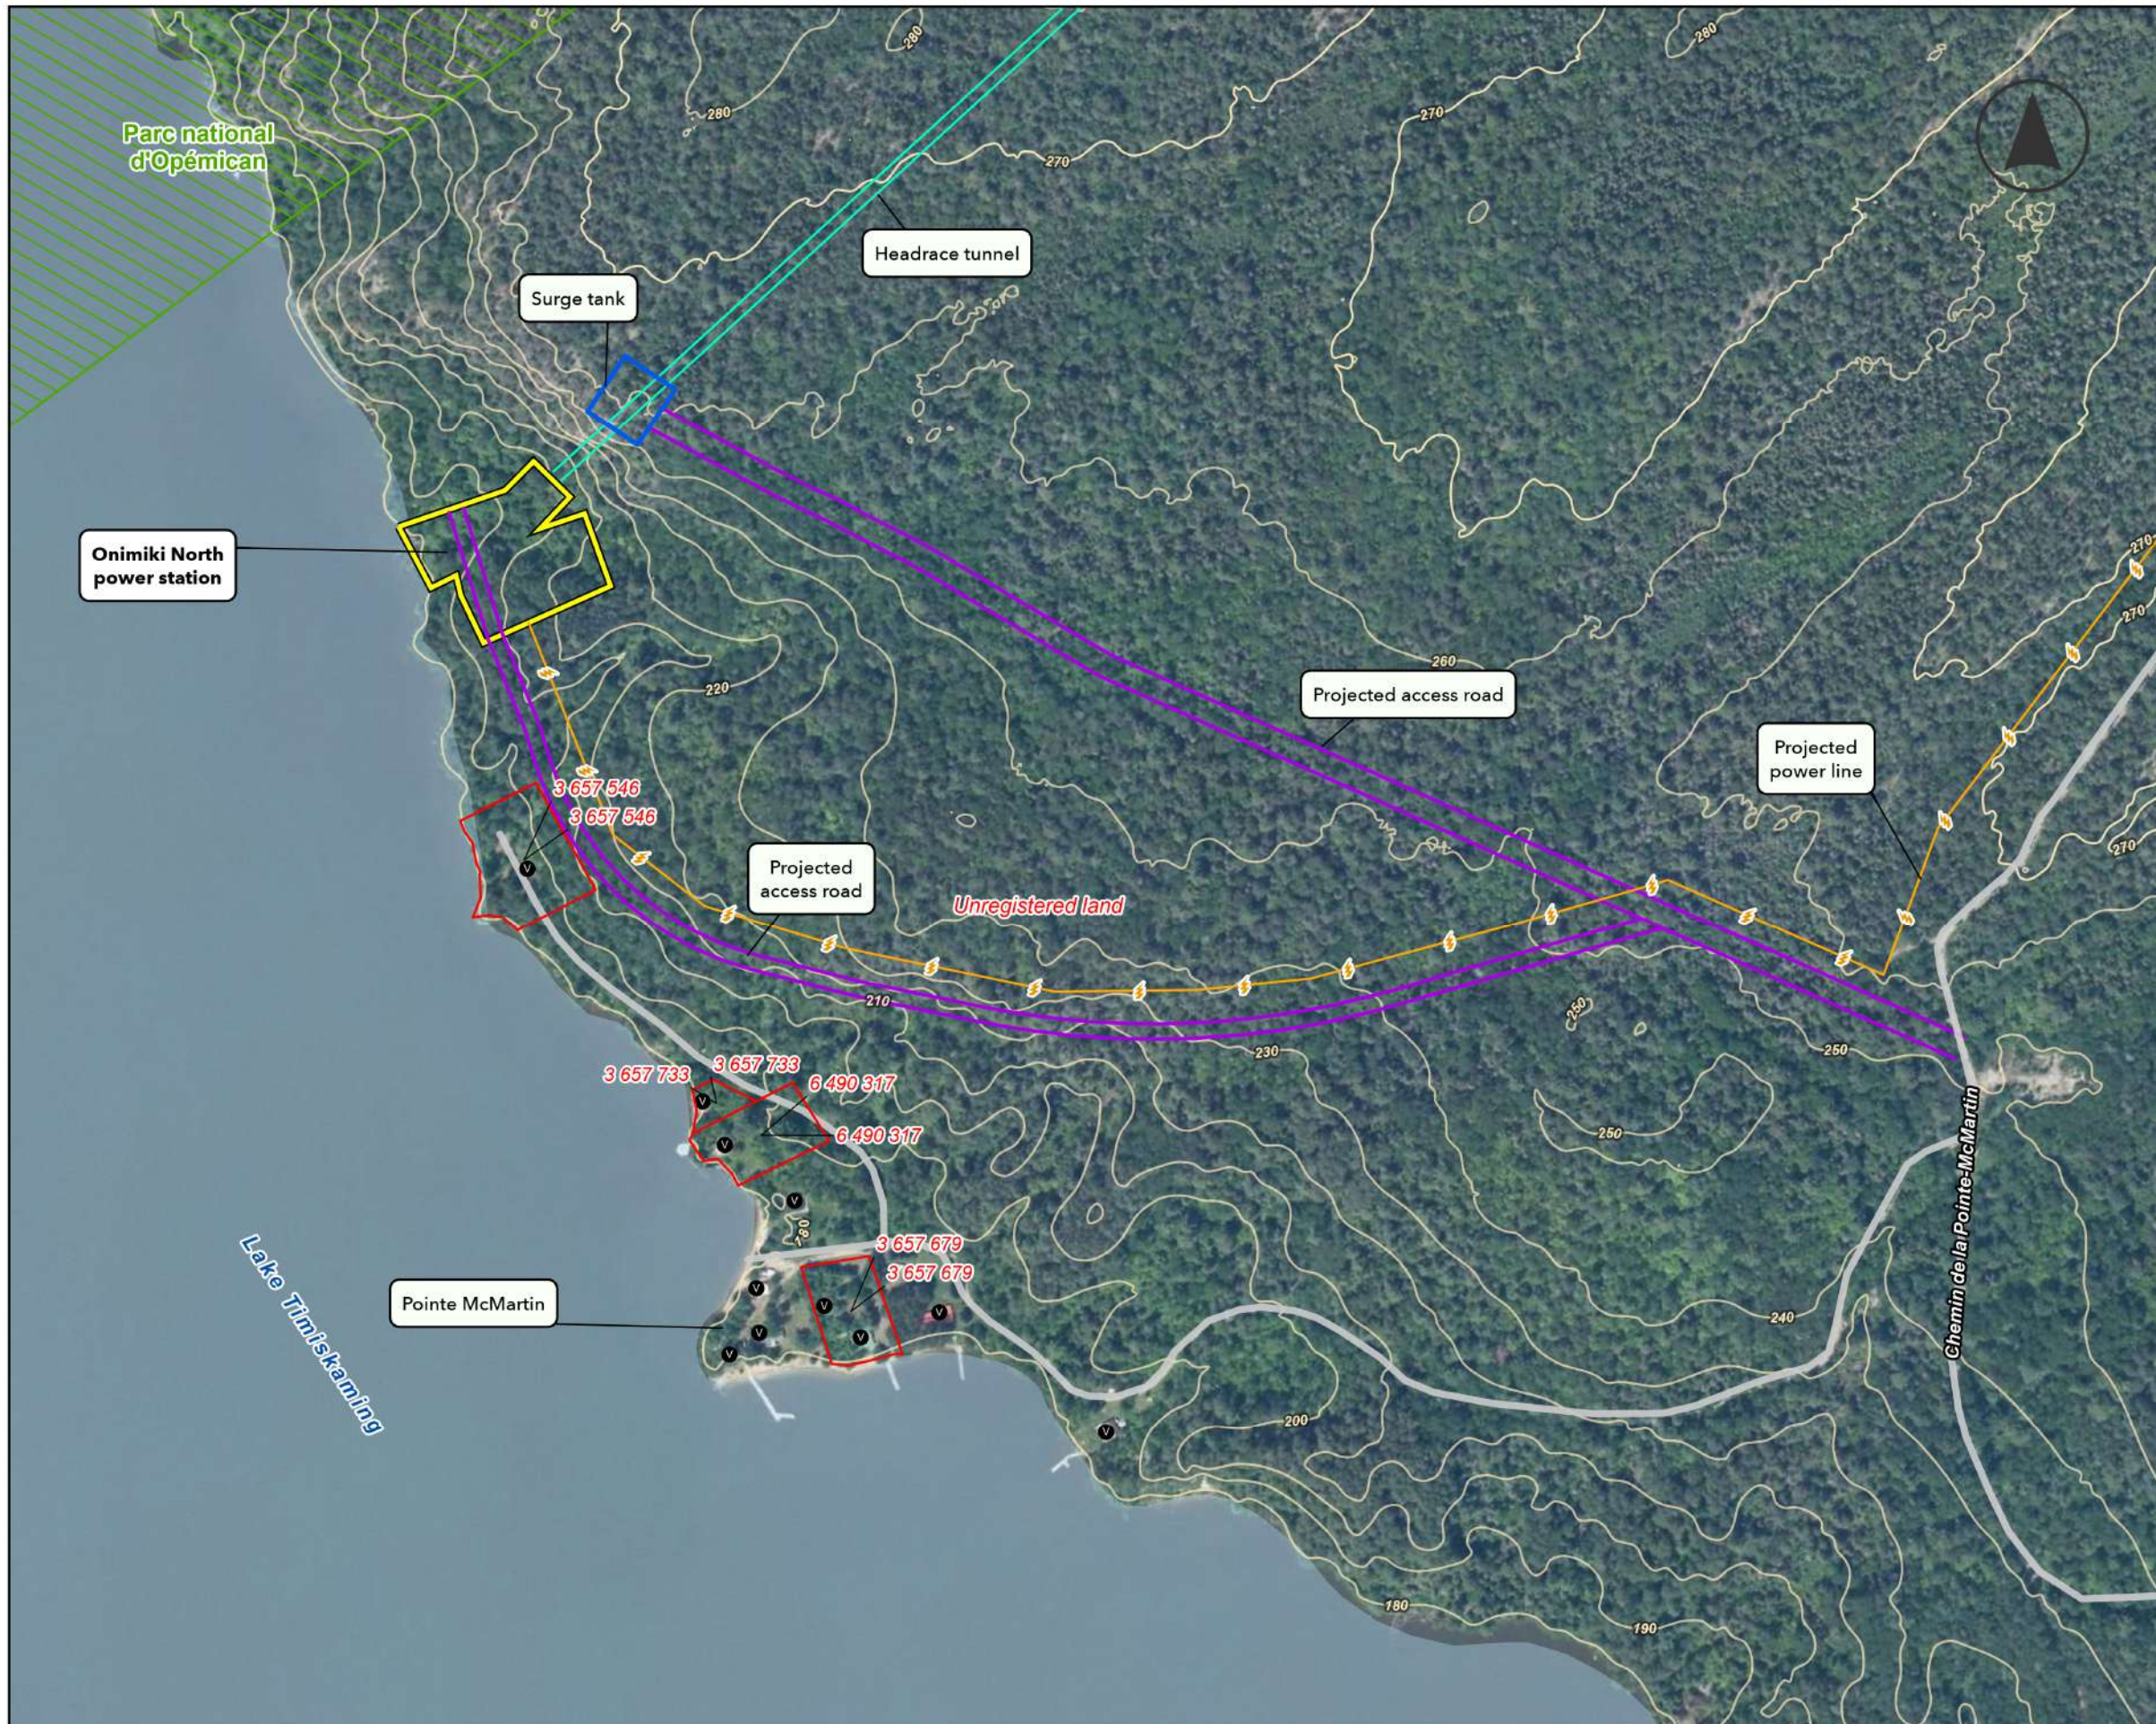

Limits


- Cadastral lot
- Parc national d'Opémican

PRELIMINARY

Sources :
 BDTA, 1/250 000, MRN Québec, 2002
 SDA, 1/20 000, MRNF Québec, avril 2012
 Réseau routier, Adresse Québec réseau+, MERN Québec, juin 2020
 World Topo Base © ESRI
 Projected infrastructures, CIMA+, 2024

Prepared by : Marie-Ève Lajeunesse
 Verified by : Patrice Dion, Ing.

Note: No land survey report was carried out.

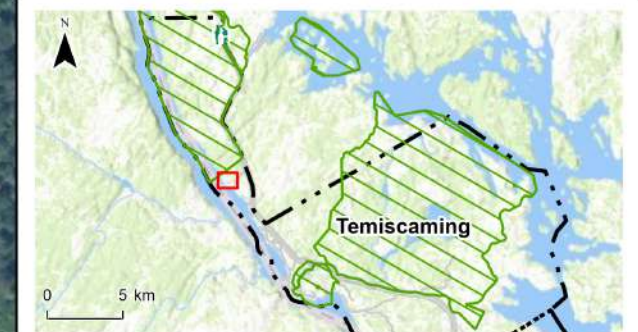

**ONIMIKI NORTH POWER PLANT
 CONSTRUCTION PROJECT**

MAP 2 - PROJECTED INFRASTRUCTURES

0 40 80 m
 MTM, zone 10, NAD83 (SCRS)

November 2024

HS00328

